


Załącznik Nr 1
do Uchwały Rady Gminy Cisna
Nr/2026
z dnia 17 września 2026 r.

Mapa w skali 1:500

Jednostka ewidencyjna: Cisna-gmina

Obrob.: CISNA

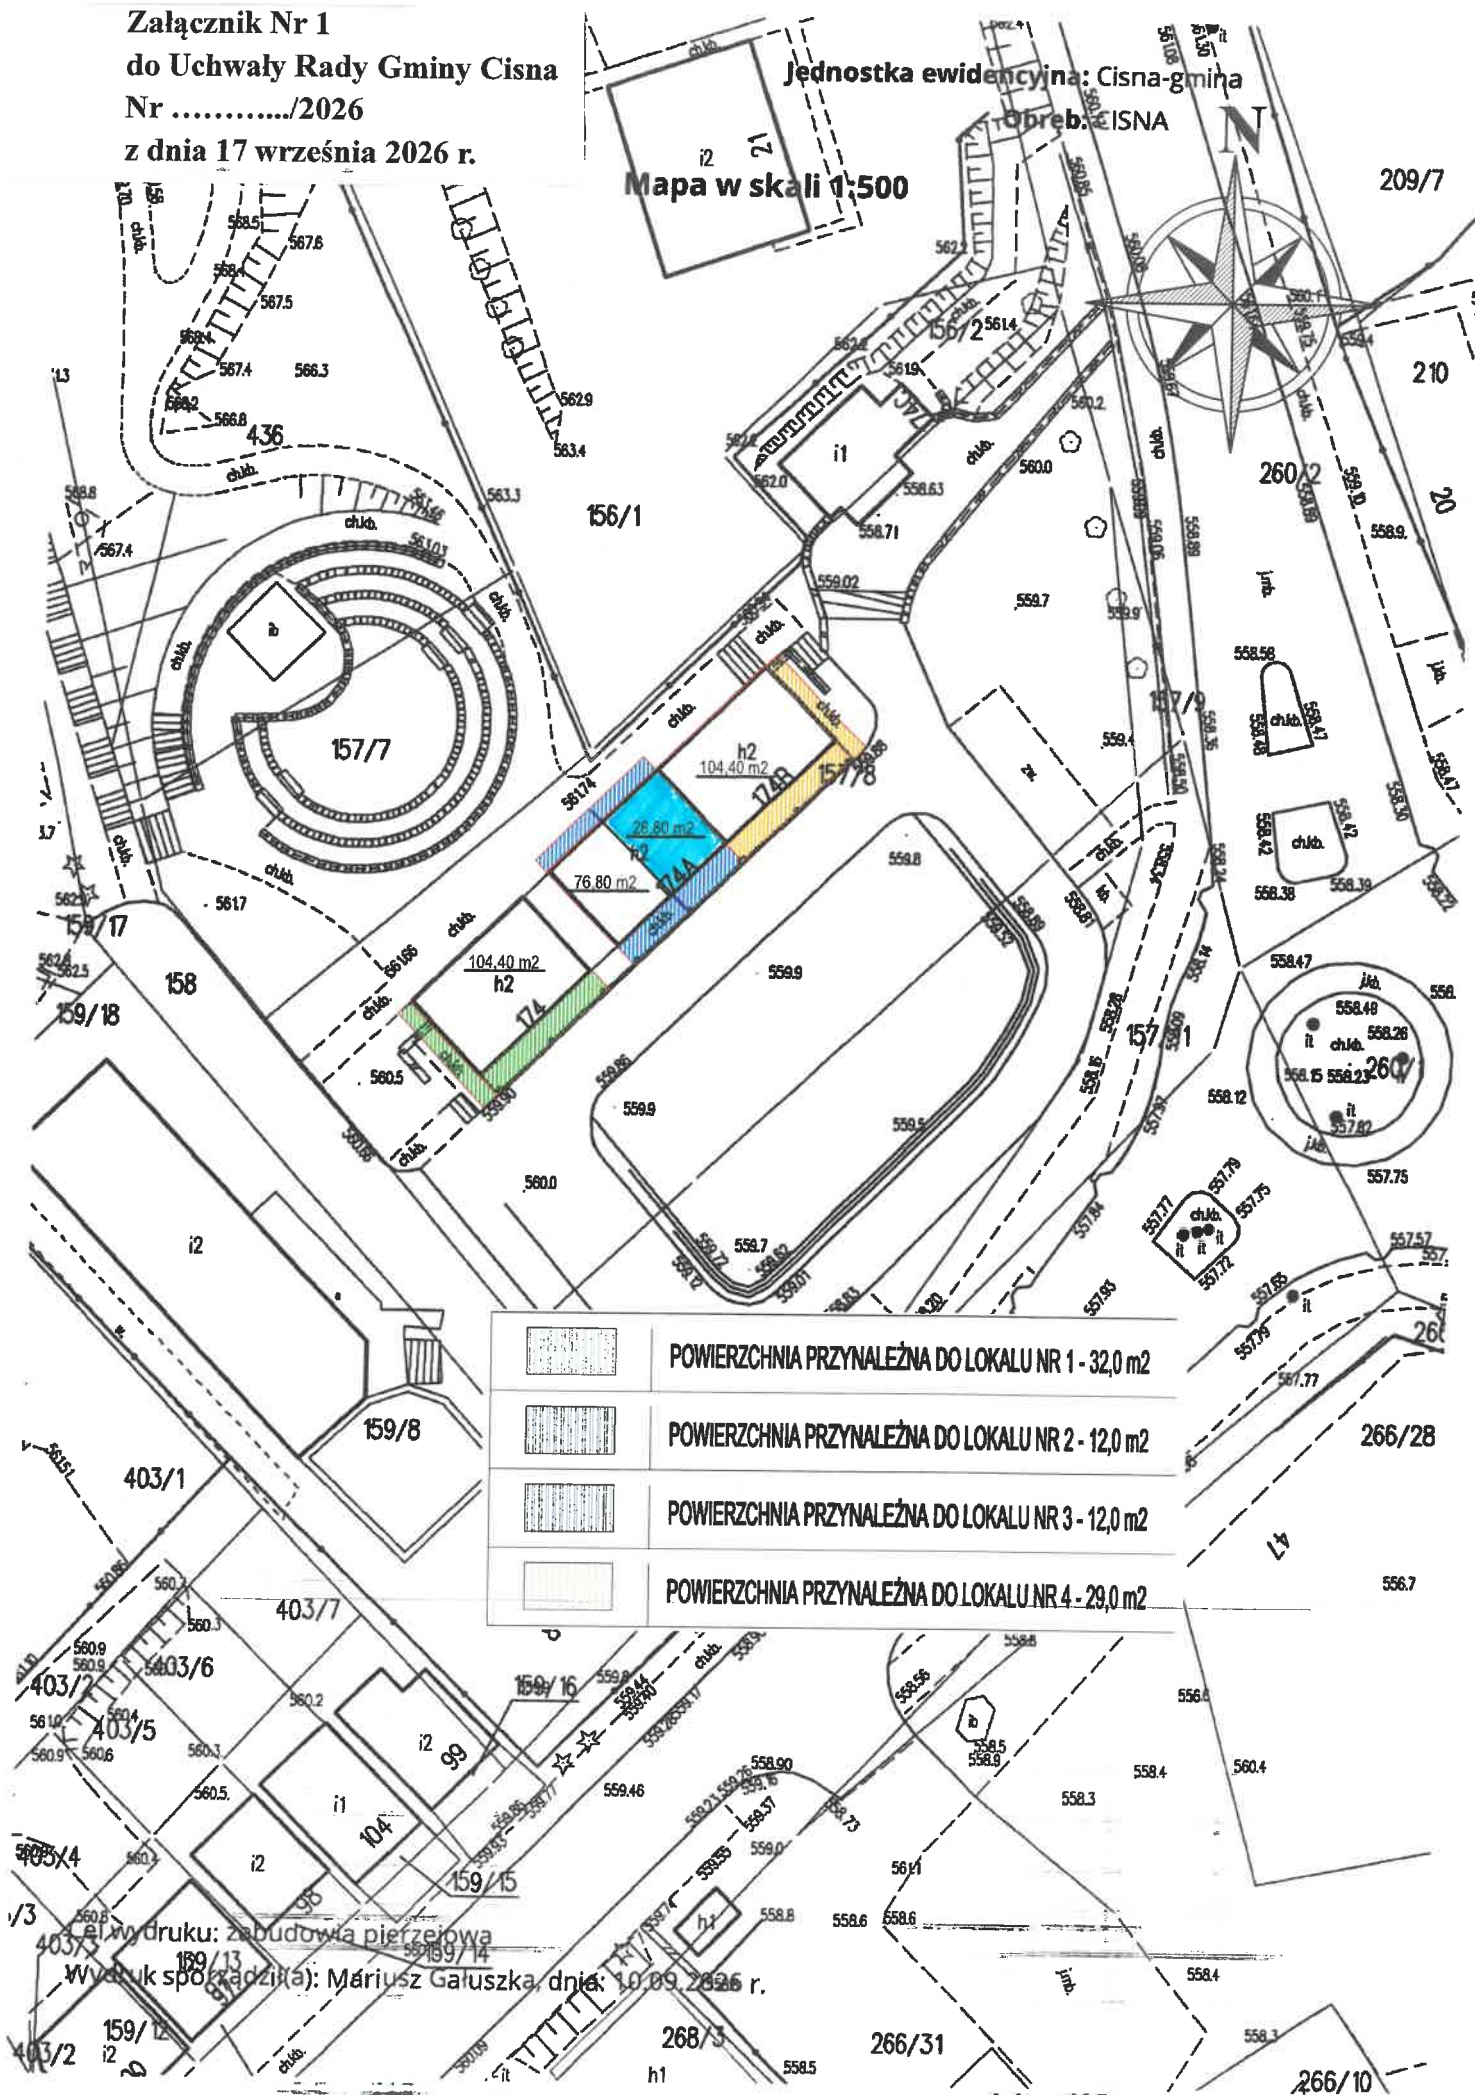

Wydruk: zabudowa pierzejowa

Wydruk sporządził(a): Mariusz Galuszka, dnia: 10.09.2026 r.