


**Załącznik Nr 1
do Uchwały Rady Gminy Cisna
Nr/2026
z dnia 17 września 2026 r.**

**Jednostka ewidencyjna: Cisna-gmina
Obreń: CISNA**

Mapa w skali 1:500

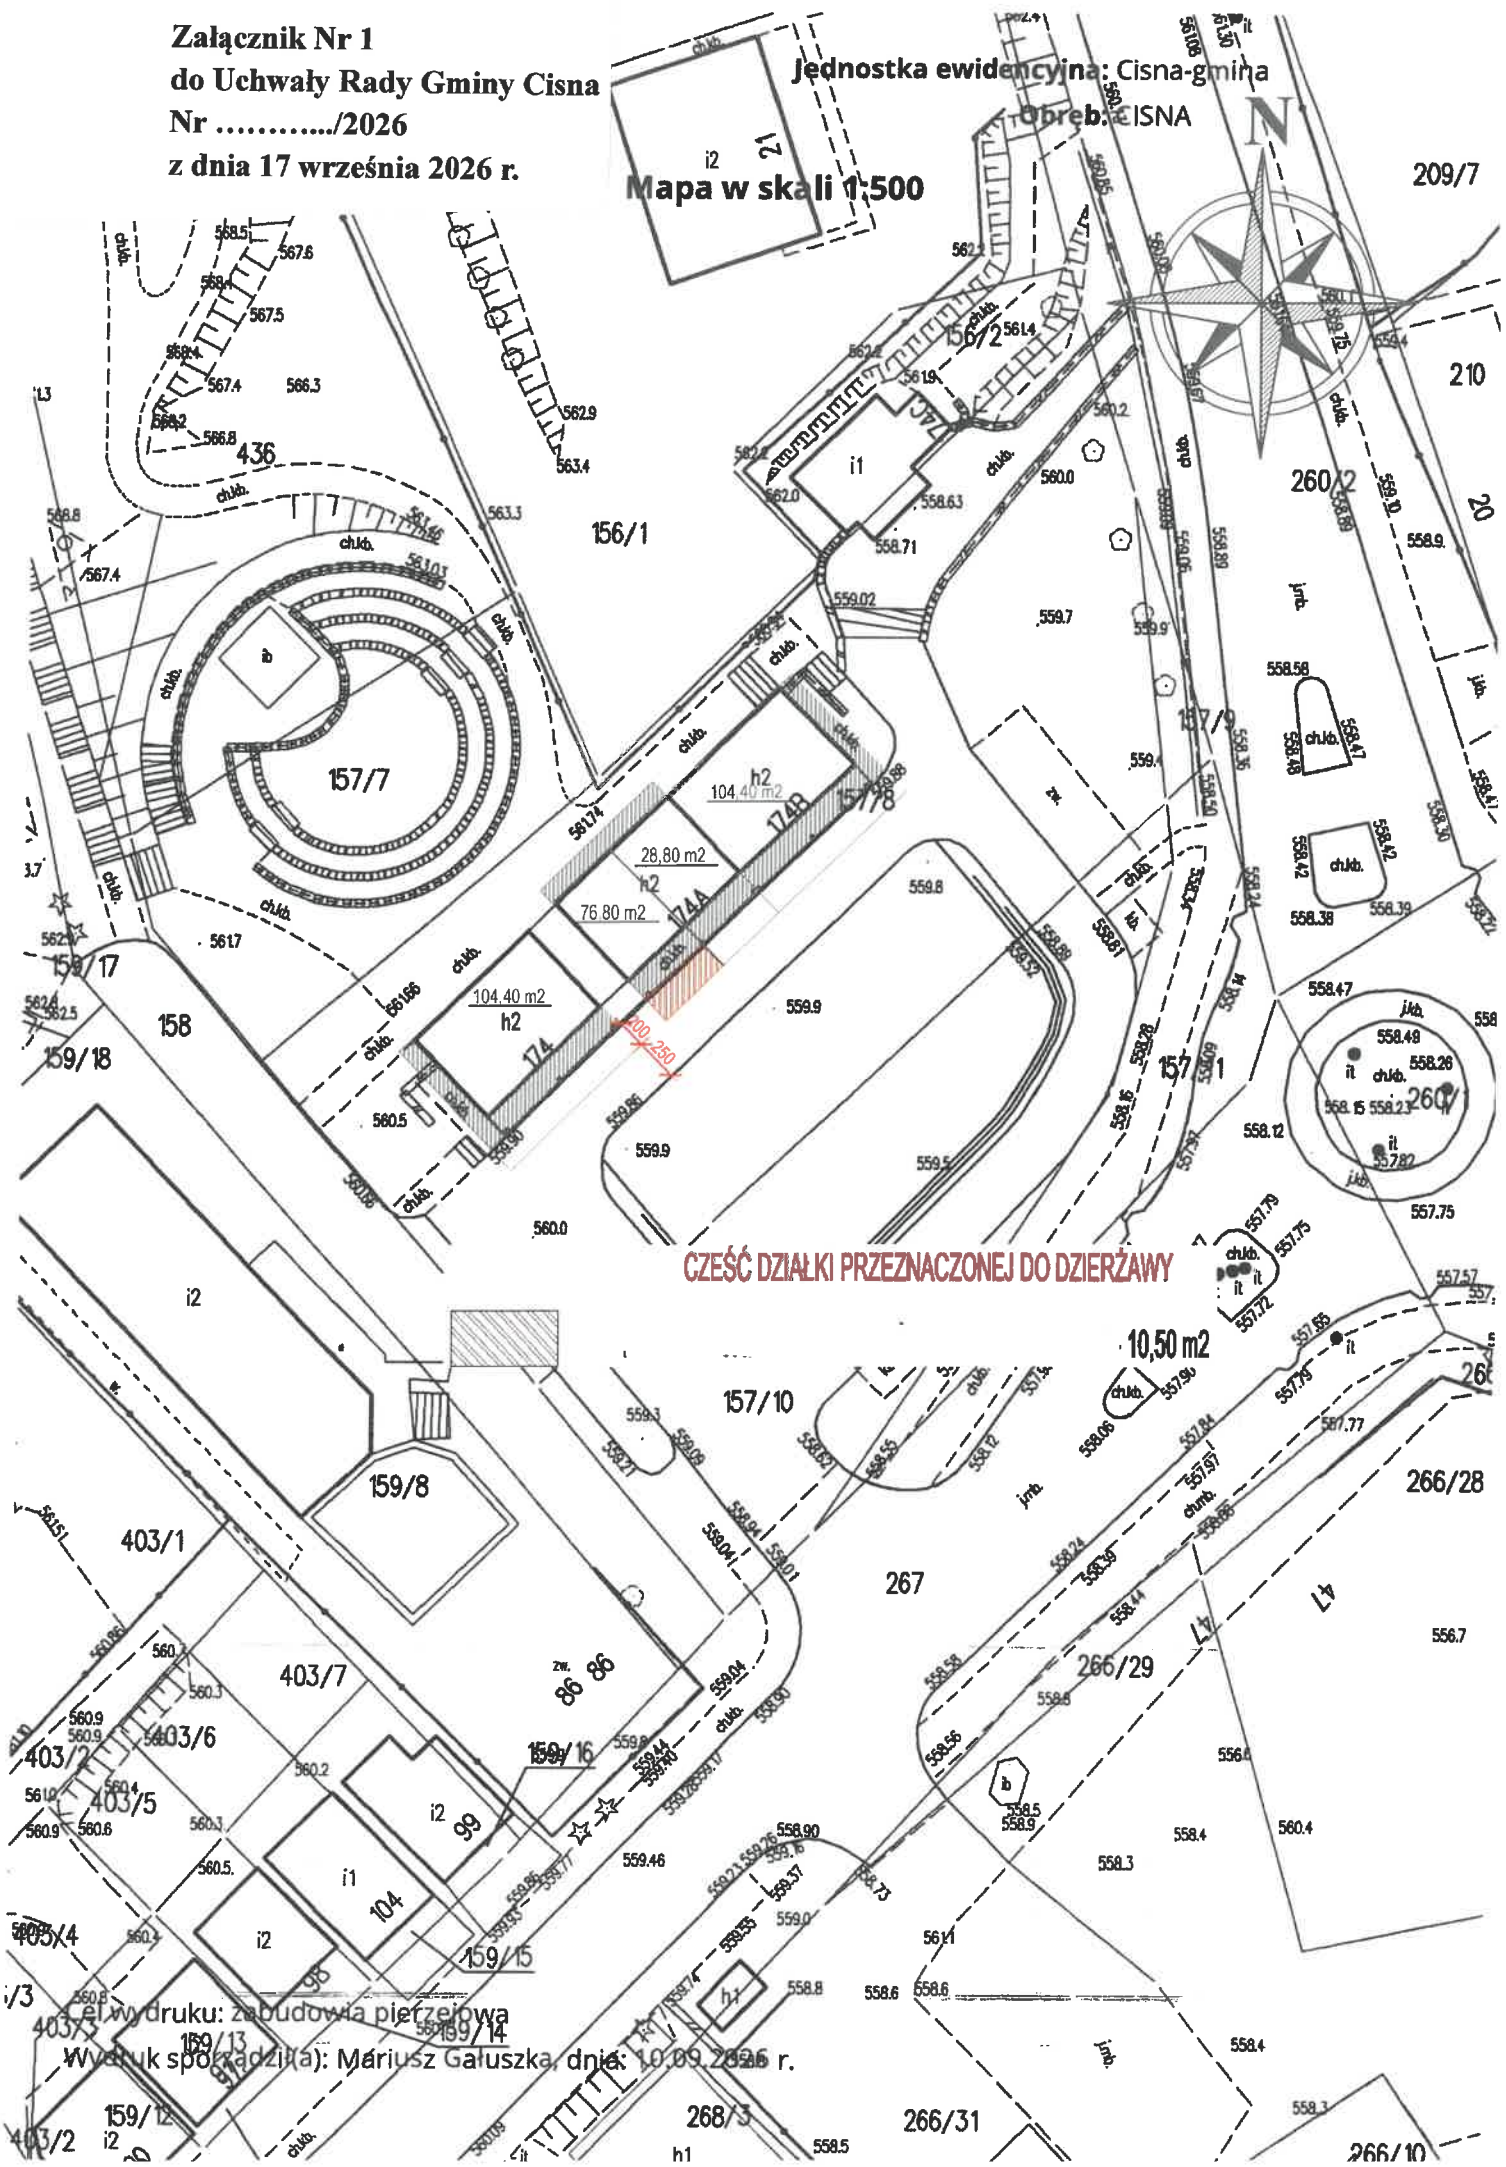

CZĘŚĆ DZIAŁKI PRZEZNACZONEJ DO DZIERŻAWY

**Cel wydruku: zabudowa pieczętowa
Wydruk sporządził(a): Mariusz Gałuszka, dnia: 10.09.2026 r.**