


**Załącznik Nr 1
do Uchwały Rady Gminy Cisna
Nr/2026
z dnia 17 września 2026 r.**

Mapa w skali 1:500

Jednostka ewidencyjna: Cisna gmina

Obreśb. CISNA

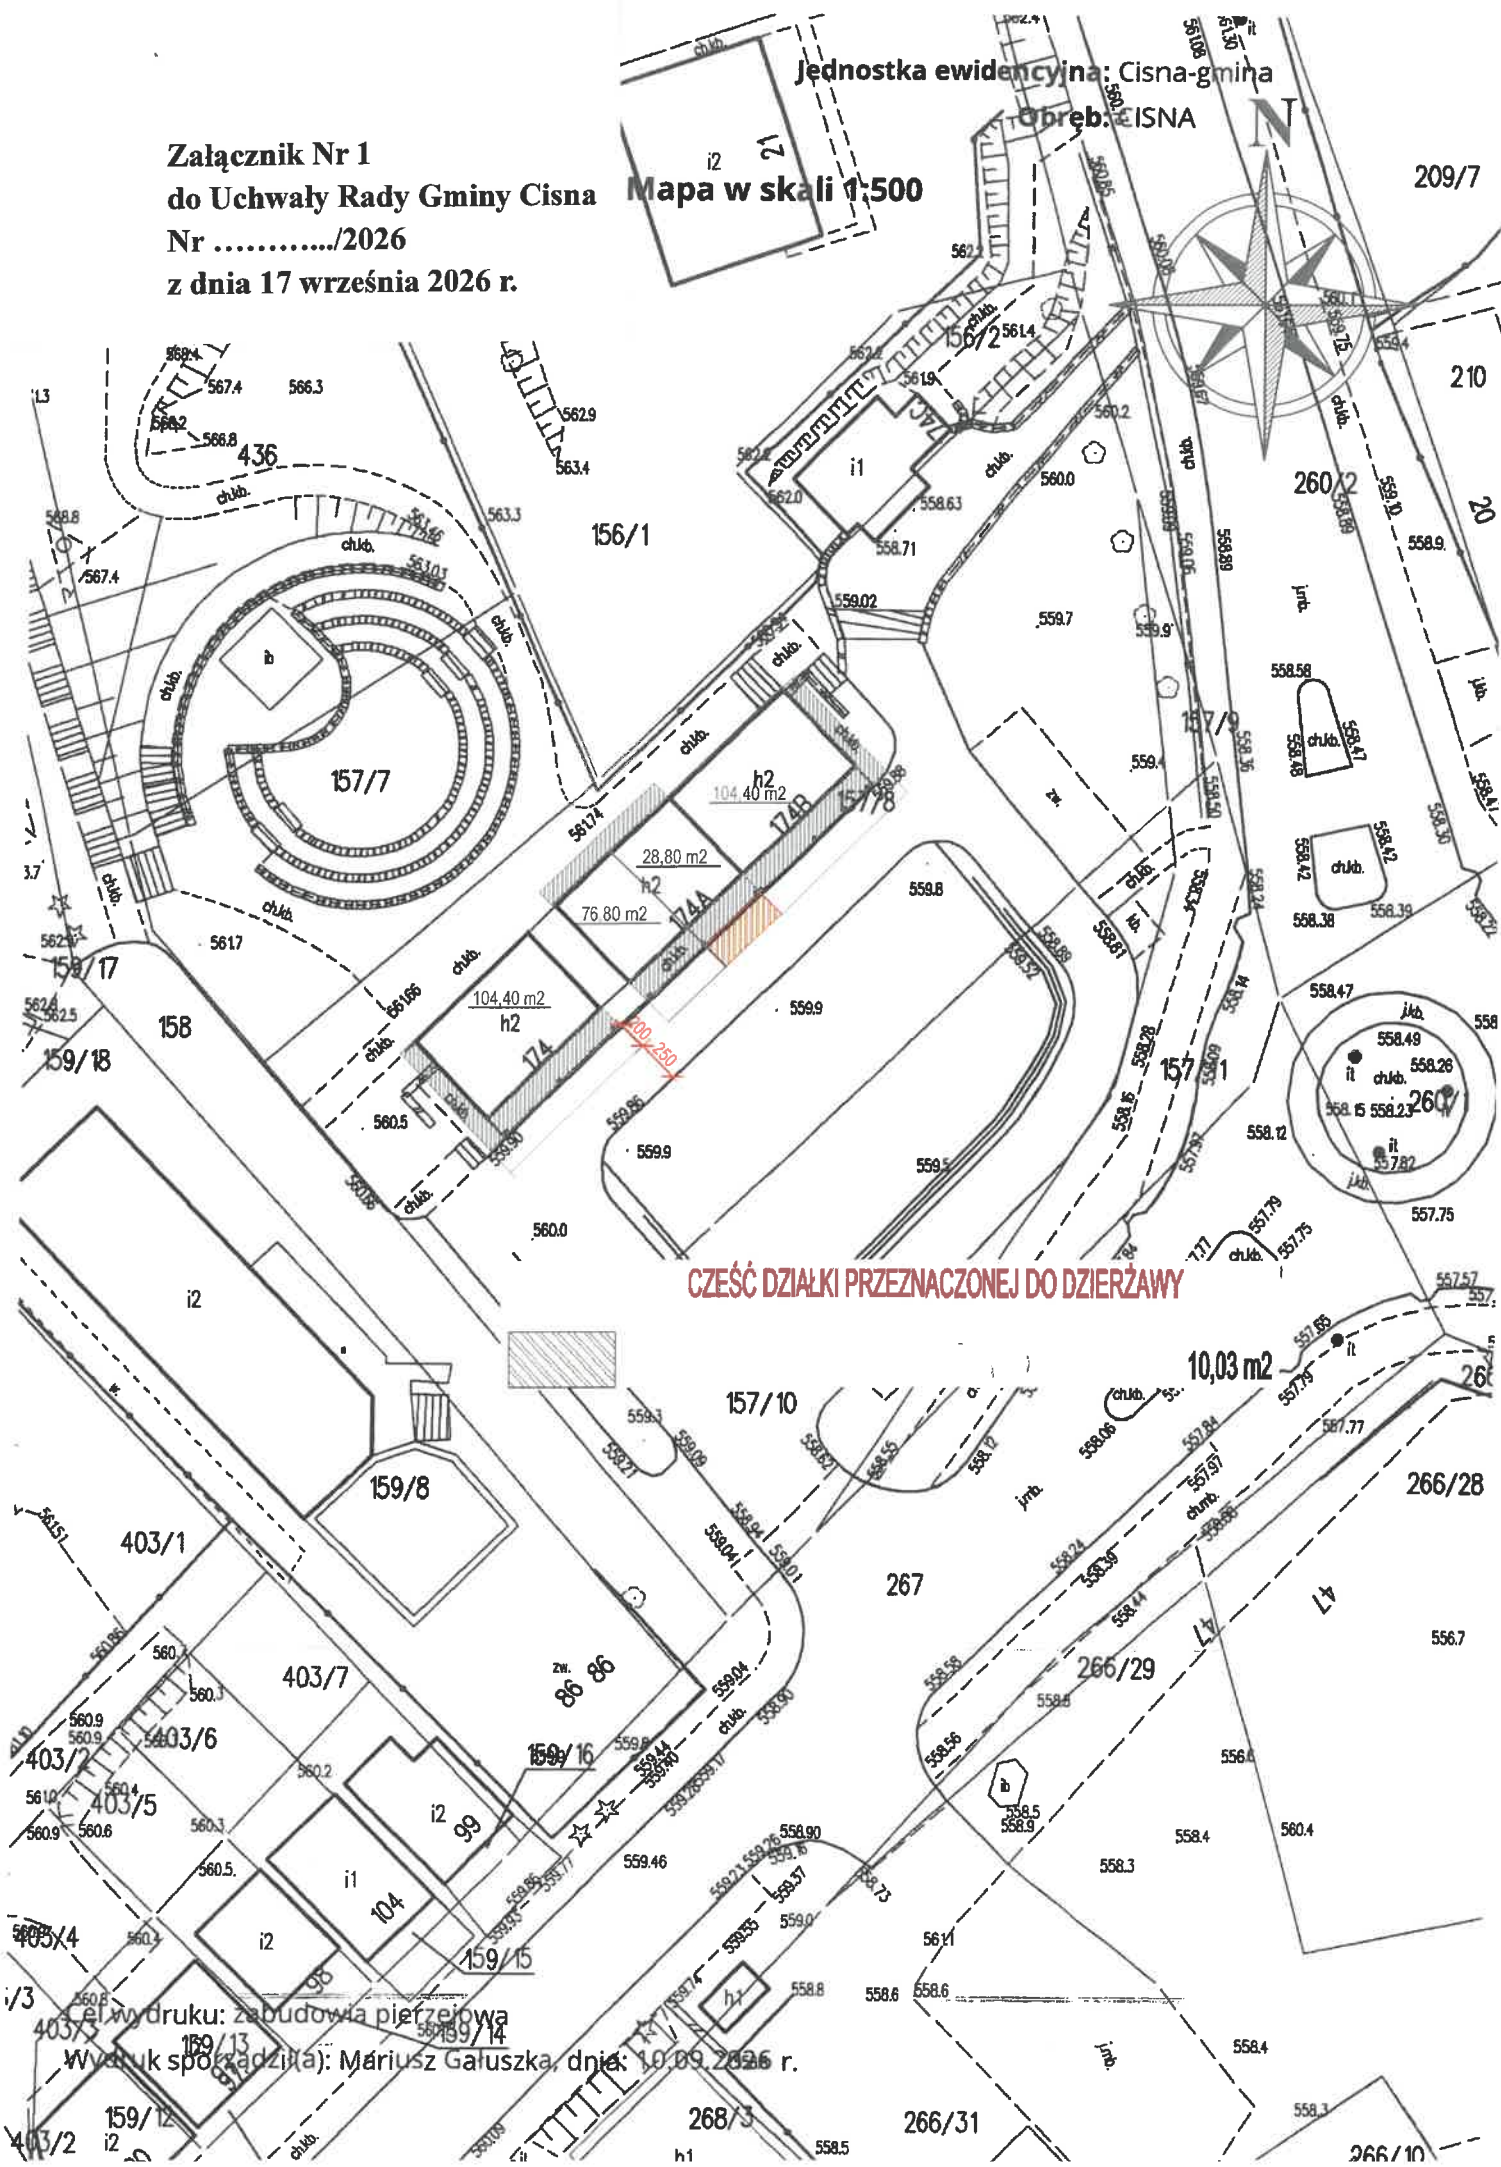

CZĘŚĆ DZIAŁKI PRZEZNACZONEJ DO DZIERŻAWY

Wydruk: zabudowa pierzejowa
Wzrost sporządził(a): Mariusz Galuszka, dnia: 10.09.2026 r.