


Załącznik Nr 1
do Uchwały Rady Gminy Cisna
Nr/2026
z dnia 17 września 2026 r.

Jednostka ewidencyjna: Cisna-gmina
Obreń: CISNA
Mapa w skali 1:500

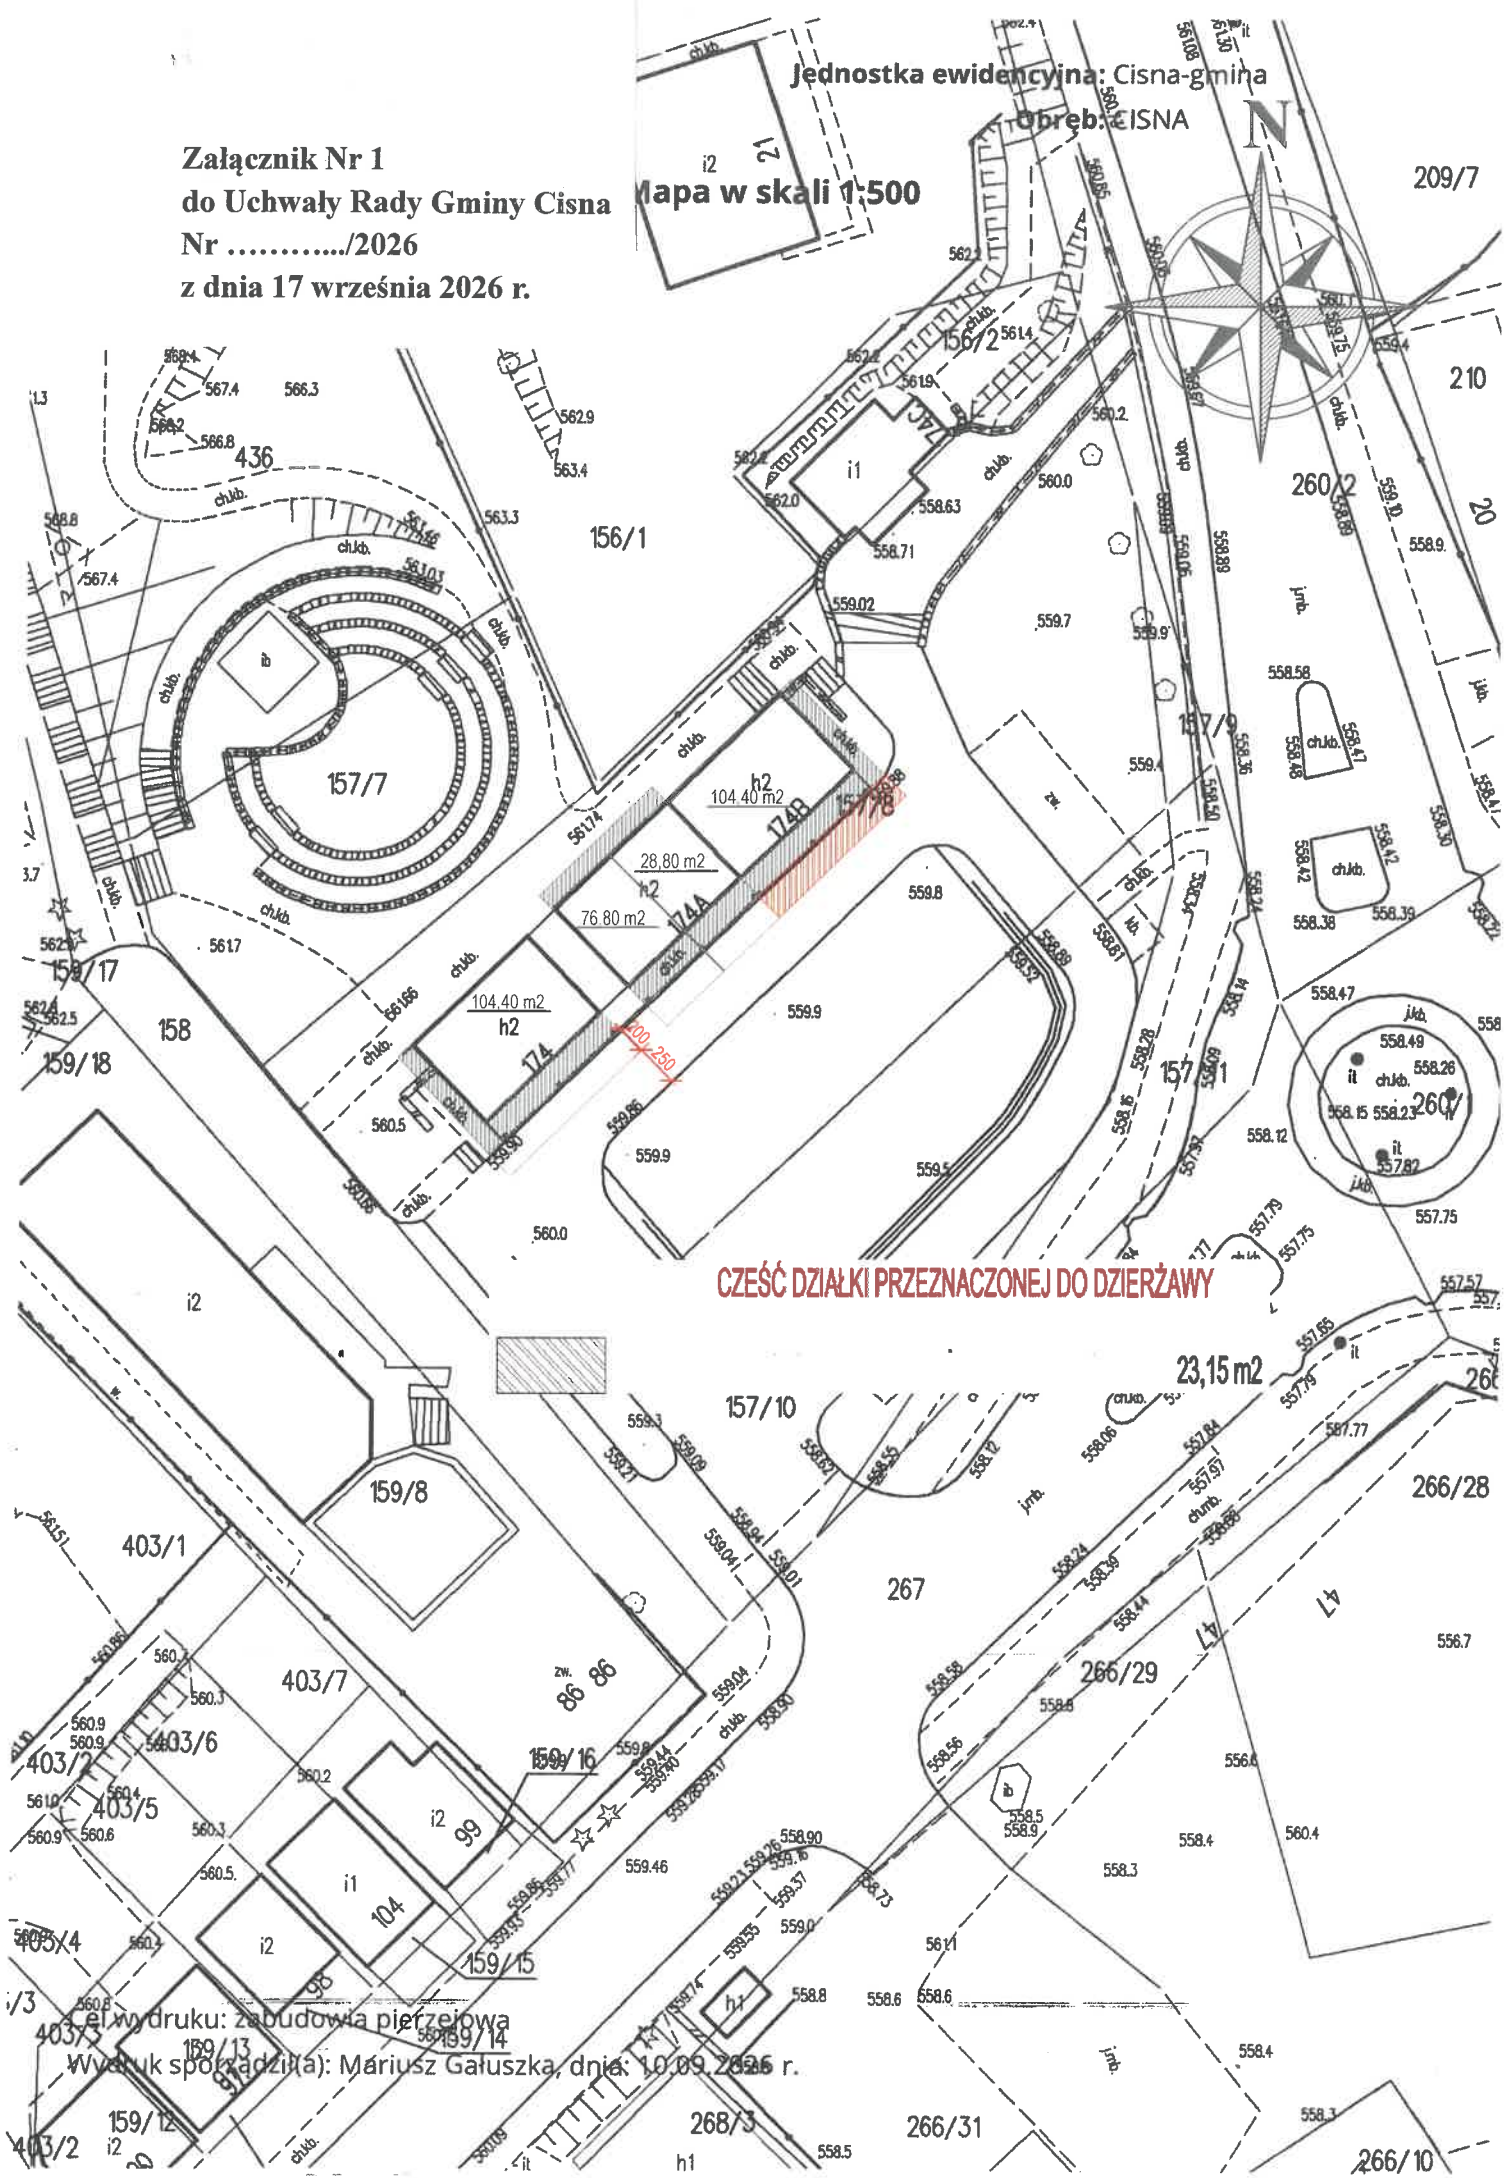

CZĘŚĆ DZIAŁKI PRZEZNACZONEJ DO DZIERŻAWY

Wydruk z wyodrębnienia: zabudowa pierzejowa
Wydruk sporządził(a): Mariusz Gałuszka, dnia: 10.09.2026 r.